


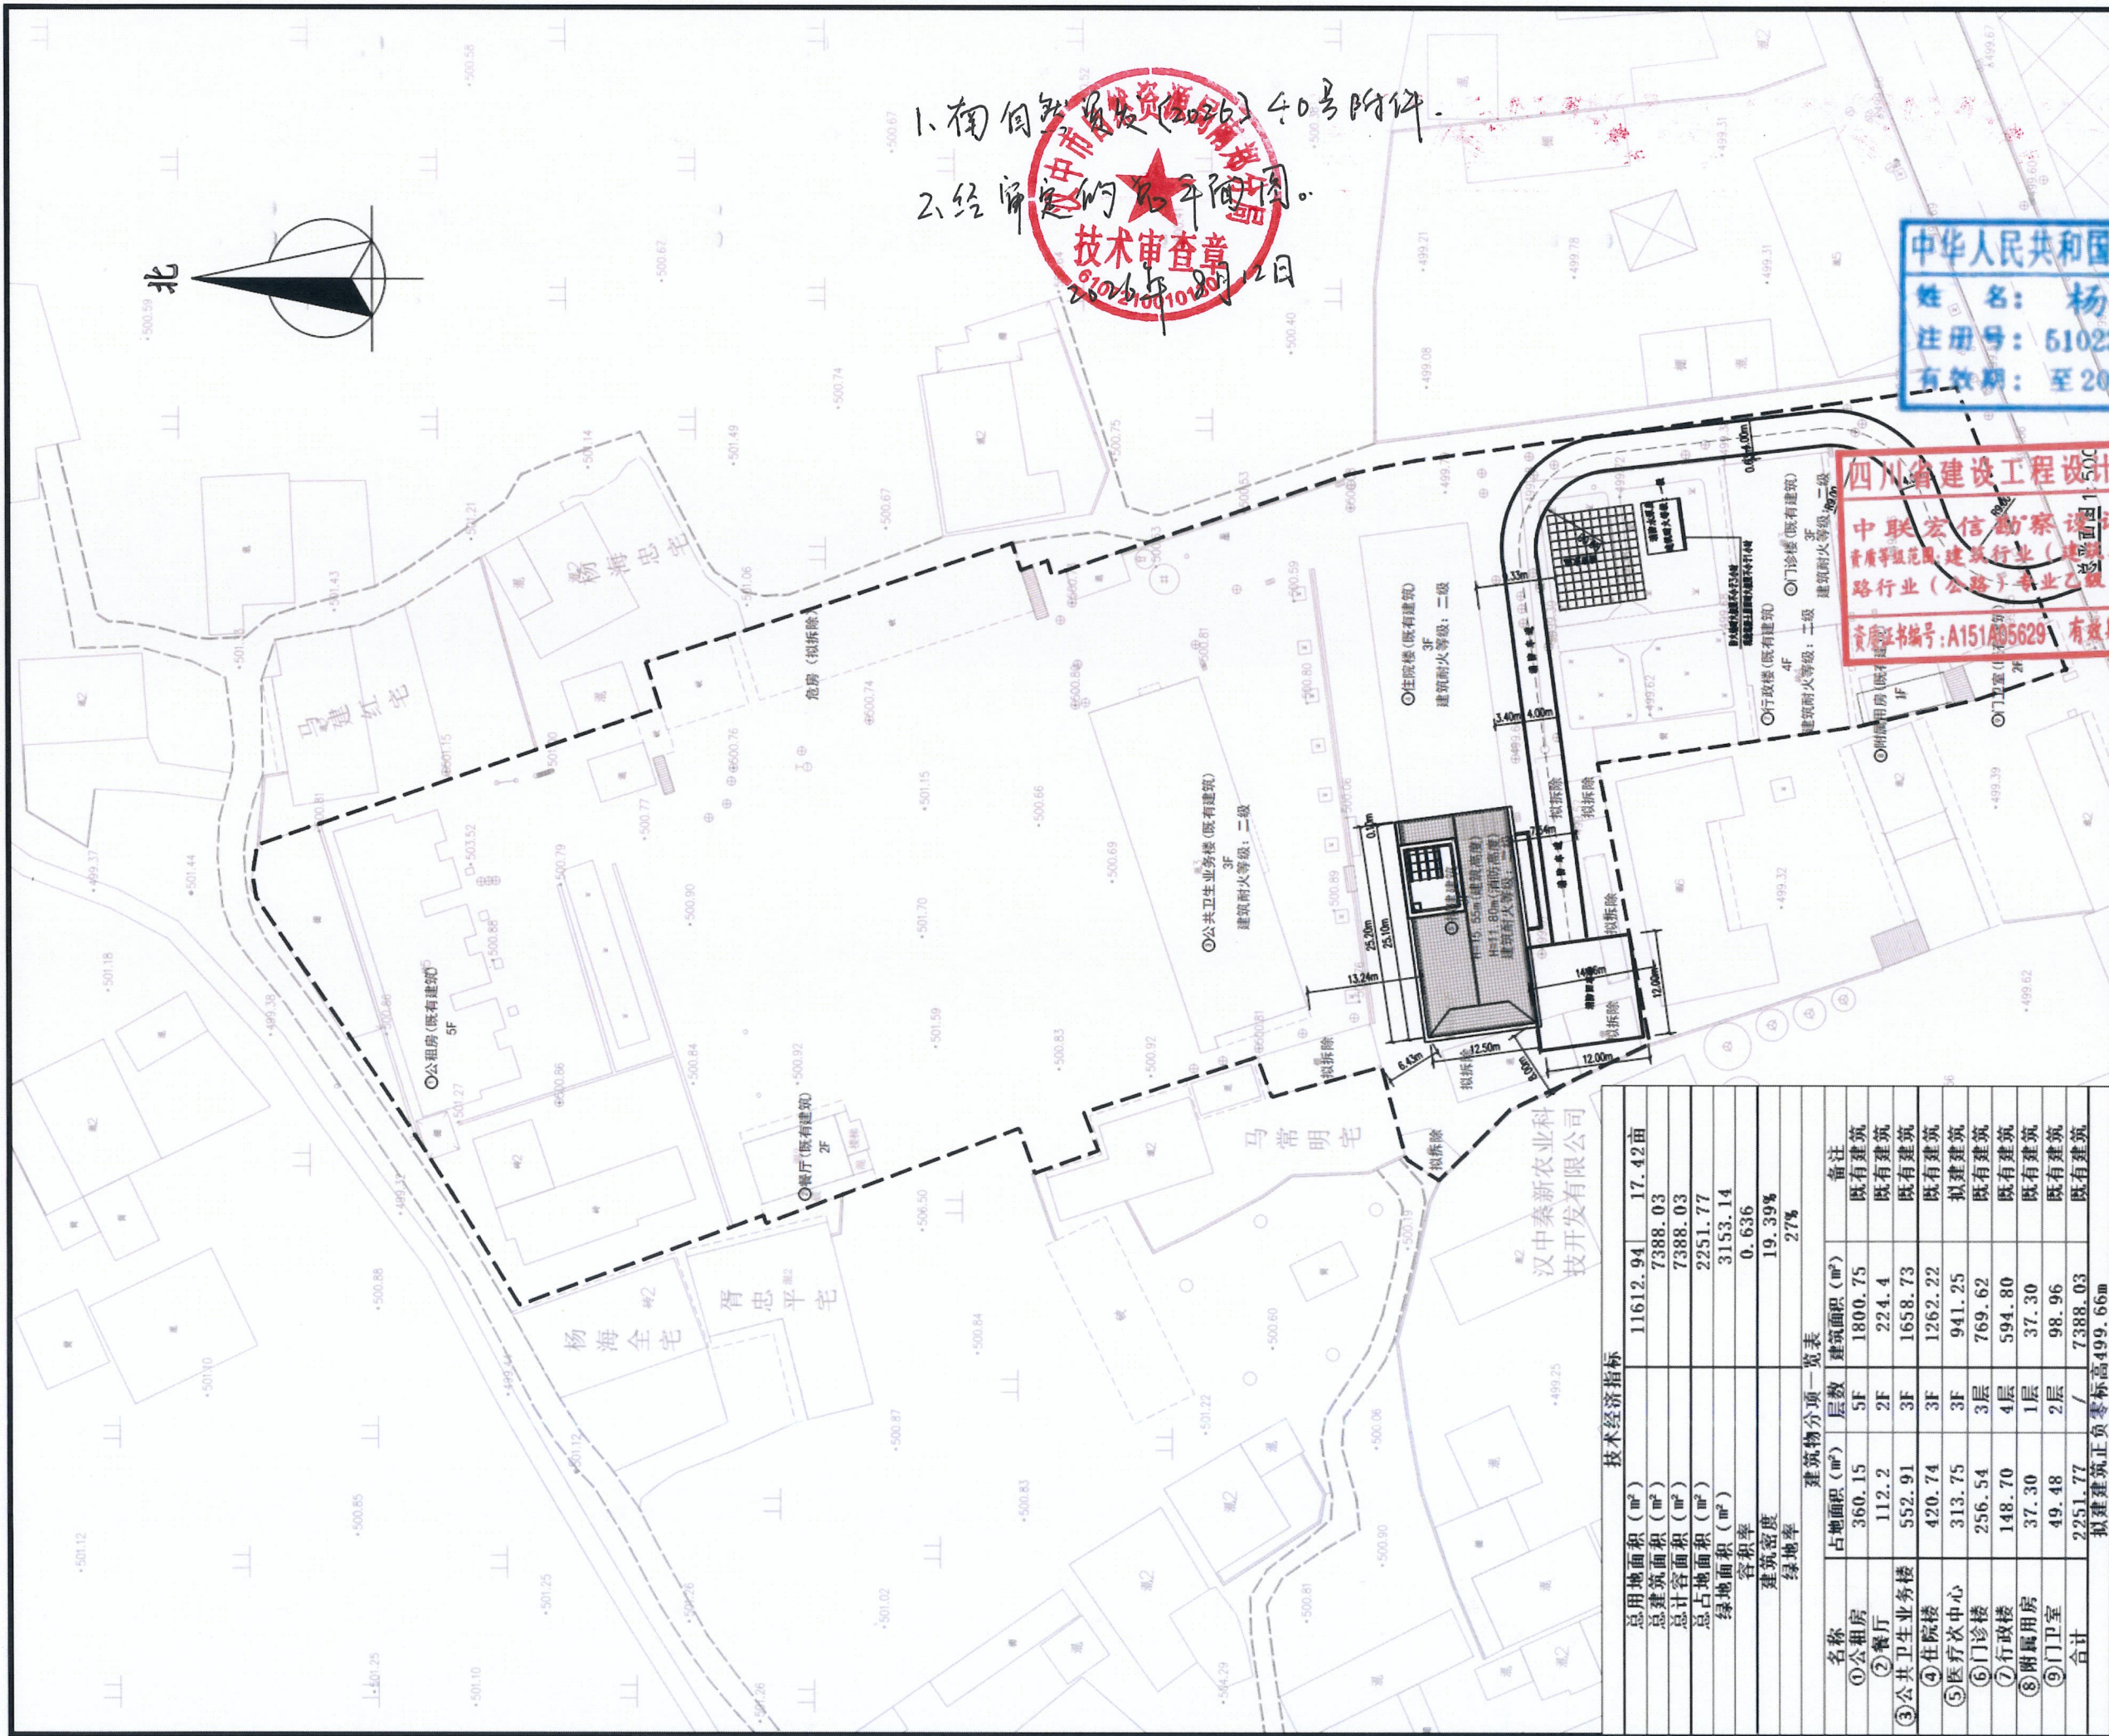

1. 符合自然资源局(2026)40号附件。

2. 经审定的总平面图。

技术审查章

2026年10月12日

中华人民共和国二级注册建筑师

姓名: 杨芳

注册号: 5102370-0003

有效期: 至2027年11月

四川省建设工程设计出图专用章

中联宏信勘察设计院有限公司

资质等级: 建筑行业(建筑工程)甲级; 公路行业(公路)专业乙级; 水利行业乙级

证书编号: A151A05629 有效期至: 2031年01月12日

建设单位: (CLIENT)

南郊区新集中心卫生院

设计单位: (DESIGN COMPANY)

中联宏信勘察设计院有限公司

资质等级: 建筑行业(建筑工程) 甲级

证书编号: A151023703

工程名称: (PROJECT NAME)

南郊区新集中心卫生院医疗次中心服务能力提升项目

子项名称: (SUB-PROJECT NAME)

设计号: (PROJECT NO.)

图名: (DRAWING TITLE)

总平面布置图

项目负责人 PROJECT LEADER	杨芳	书
审定 APPROVED BY	杨芳	书
专业负责人 DIVISION CHIEF	杨芳	书
审核 CHECKED BY	廖敏	书
校对 PROOFREAD BY	李尹	书
设计 DESIGNED BY	周代铭	书

注册执业栏 REGISTERED PRACTICE SIGNET		
姓名 NAME	杨芳	书
注册印章号 REGISTERED SIGNET NO.	5102370-0003	书
注册证书号 REGISTERED CERTIFICATE NO.	220225100170	书
设计阶段 DESIGN PHASE	规划设计	比例 SCALE
图别 FIG. CATEGORY	建筑	页码 PAGE
版本号 VER. NO.	第一版	日期 DATE
		2026.03

技术经济指标			
总用地面积 (m²)	11612.94	17.42亩	
总建筑面积 (m²)	7388.03		
总计容面积 (m²)	7388.03		
总占地面积 (m²)	2251.77		
绿地面积 (m²)	3153.14		
容积率	0.636		
建筑密度	19.39%		
绿地率	27%		
建筑物分项一览表			
名称	占地面积 (m²)	层数	备注
①公租房	360.15	5F	既有建筑
②餐厅	112.2	2F	既有建筑
③公共卫生间	552.91	3F	既有建筑
④住院楼	420.74	3F	既有建筑
⑤医疗次中心	313.75	3F	既有建筑
⑥门诊楼	256.54	3层	既有建筑
⑦行政楼	148.70	4层	既有建筑
⑧附属用房	37.30	1层	既有建筑
⑨门卫室	49.48	2层	既有建筑
合计	2251.77		
拟建建筑正负零标高499.66m			