


汉中市南郑区新集镇天然气阀室独立地块详细规划论证方案批前公示图

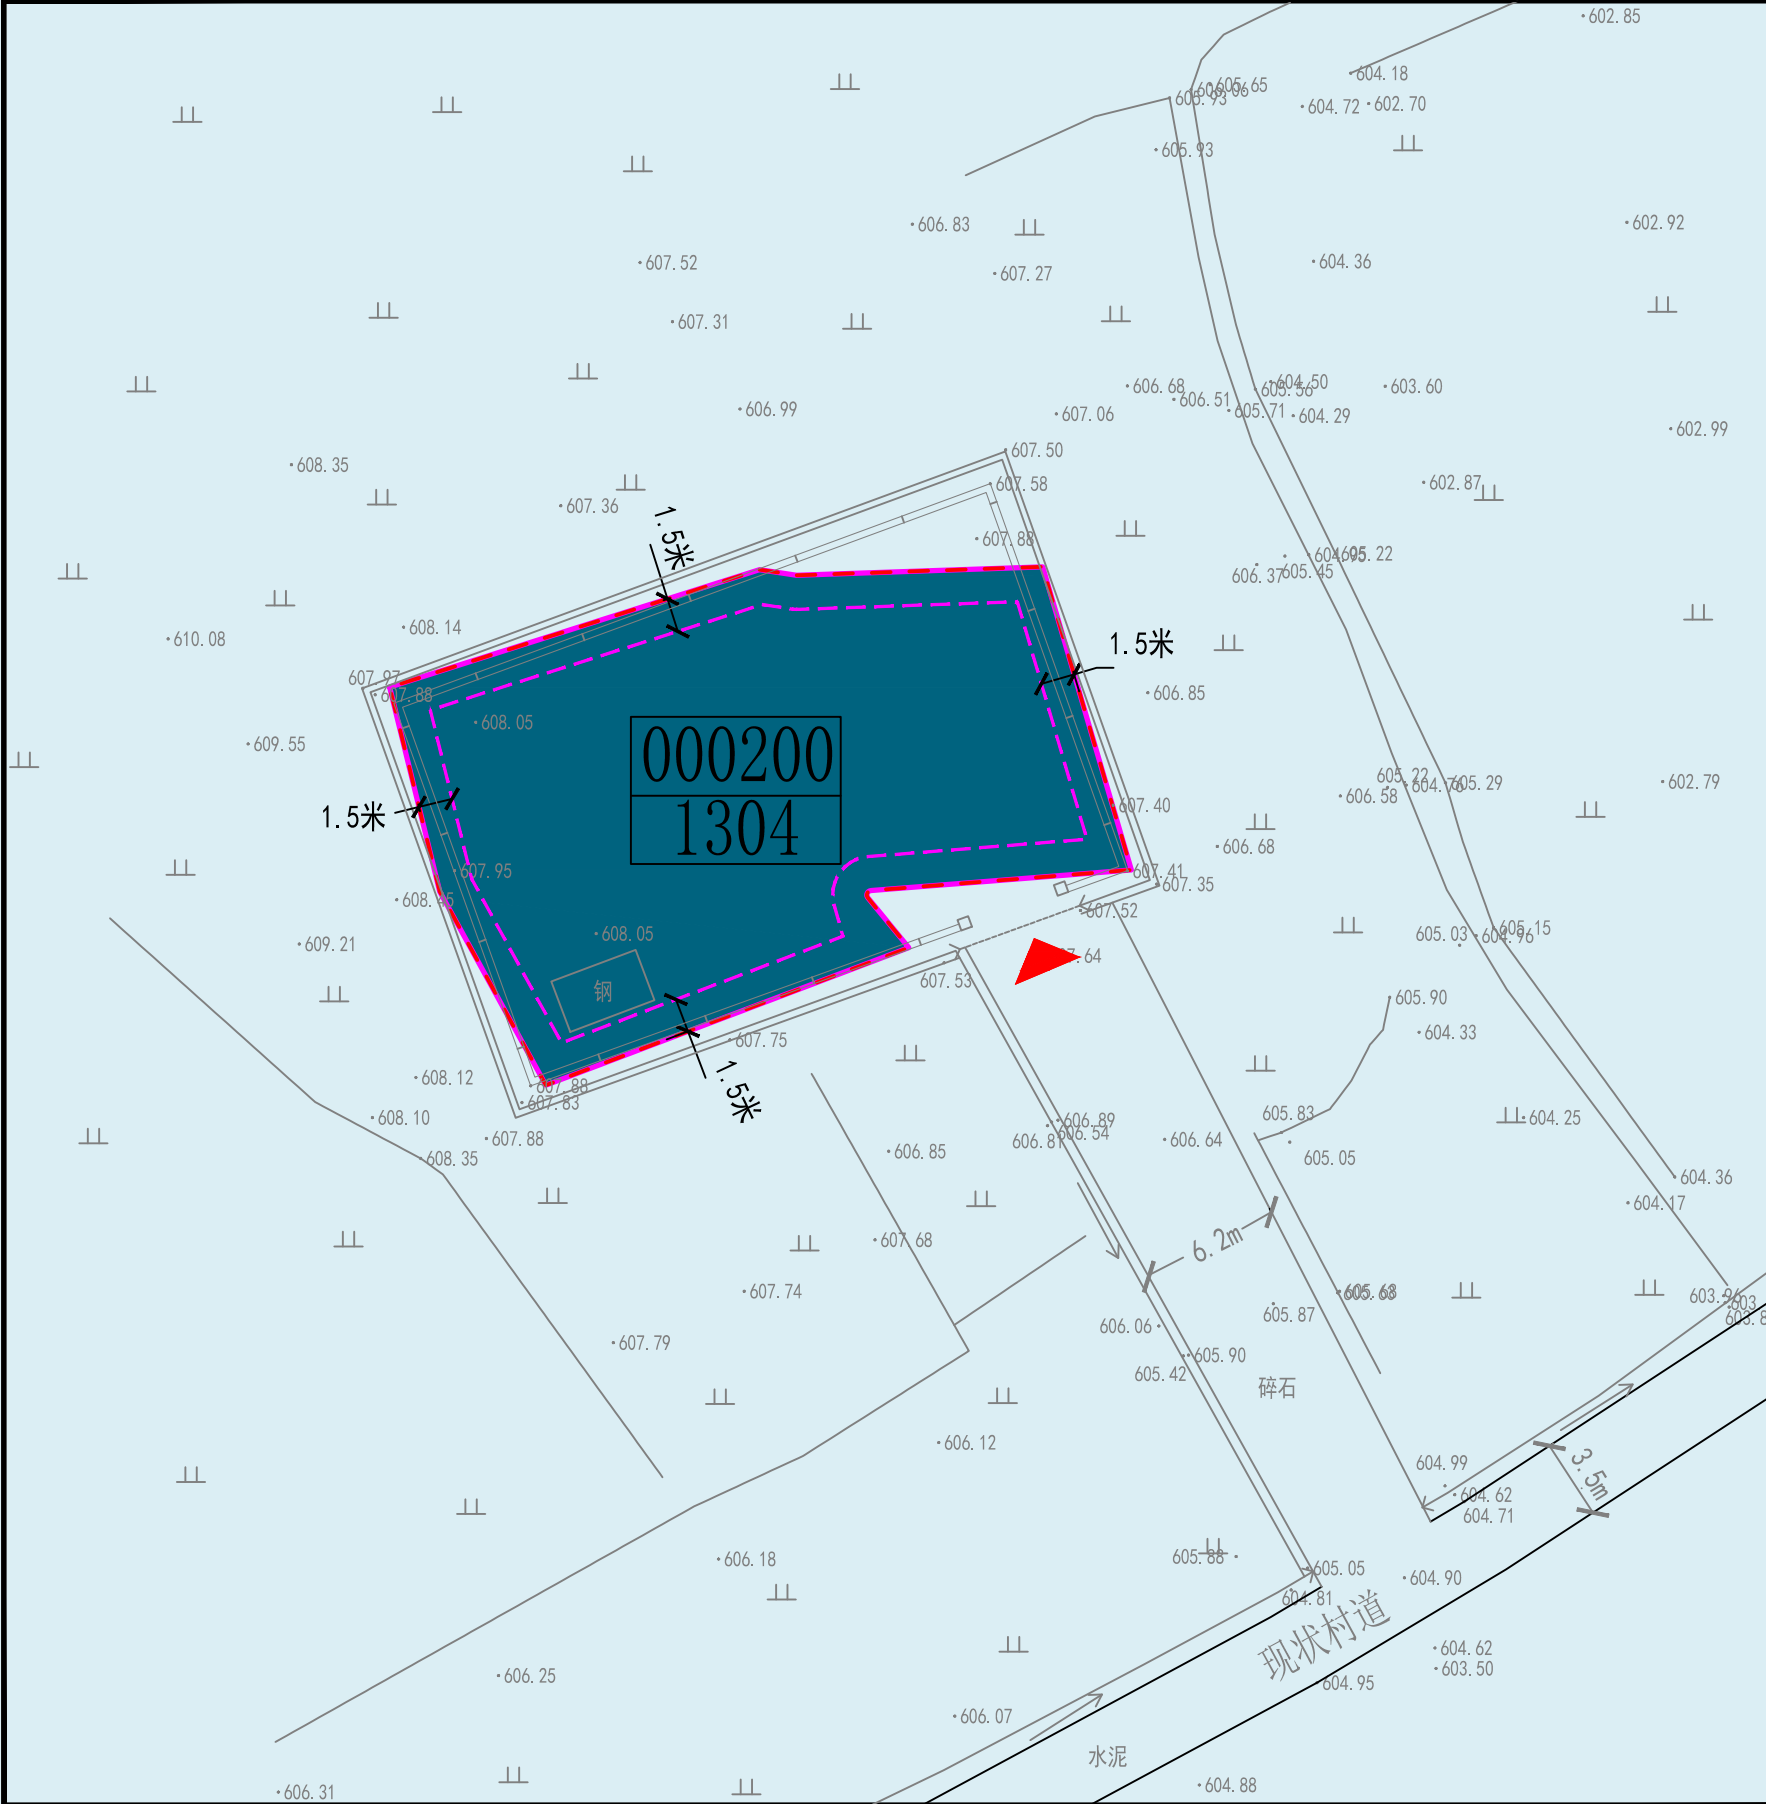

地块位置图

指北针和比例尺

图例

	地块编号 用地性质代码		建筑最小退距控制线		1304 供燃气用地
	规划地块范围		主要出入口		城镇开发边界

一、公示说明

按照国土空间规划编制审批相关规定，为保障公众在国土空间规划编制过程中的知情权和参与权，保障相关利害关系人的合法权益和公共利益，确保规划成果质量，现将汉中市南郑区新集镇天然气阀室独立地块详细规划论证方案予以公示，用以征求社会各界意见建议。地块位于新集镇二门村东侧。

二、公示渠道

汉中市南郑区人民政府门户网站（www.nanzheng.gov.cn）。

三、公示时间

2026年9月15日——2026年9月22日

四、意见建议反馈

公示期间，社会各界可通过来访、来电、来信（电子邮件或邮寄件均需注明联系方式）等方式对规划提出意见和建议。

电子邮箱：857926776@qq.com

邮寄地址：汉中市自然资源局南郑分局（汉中市南郑区汉山街道南环路3号）

邮政编码：723100

联系电话(联系人)：0916—5515911（陈 超）

五、听证申请

公示期间，相关利害关系人可向汉中市自然资源局南郑分局提出书面听证申请，并提交身份证明材料和直接涉及您权益的证明材料。逾期未提出的，视为自动放弃听证权利。

六、本次公示内容为规划草案，最终成果以批复成果为准。

公示单位：汉中市自然资源局南郑分局