


经济技术指标表

序号	项目	单位	数量	备注
1	用地面积	平方米	3470.16	(5.21亩)
2	总建筑面积	平方米	684.10	计容面积
	其中 新建游泳馆罩棚	平方米	1856.90	1F,构筑物非计容
	原有建筑	平方米	306.00	1F
	原有建筑	平方米	378.10	2F
3	地下室面积	平方米		
4	建筑基底面积	平方米	495.05	
5	建筑密度	%	14.27	
6	容积率		0.20	
7	绿地率		10.96	

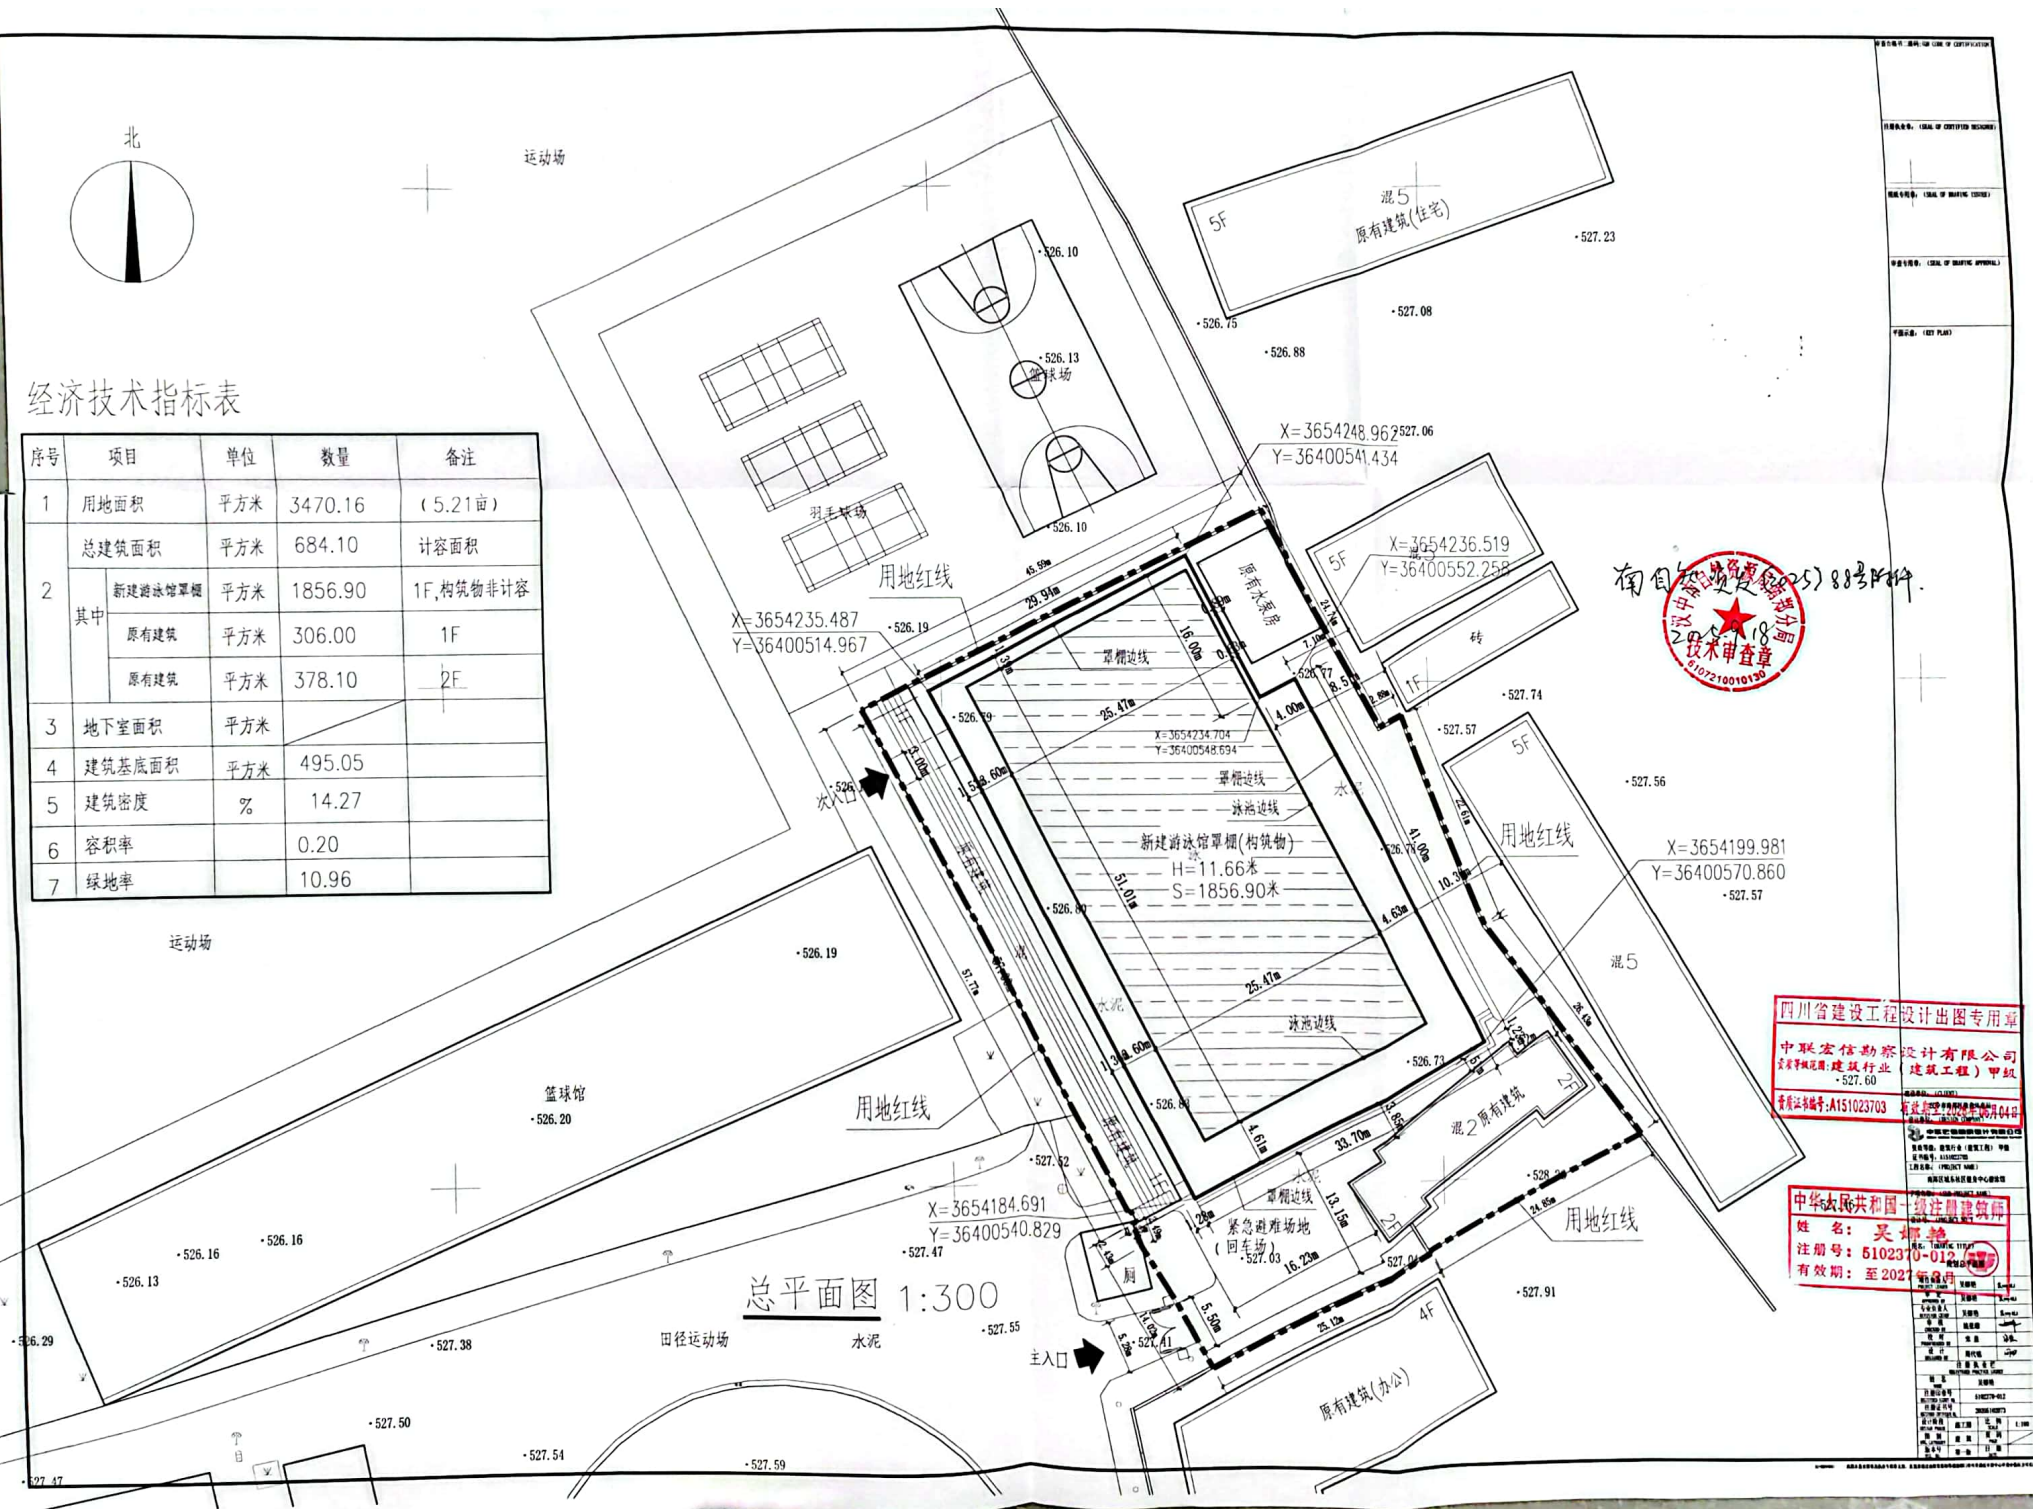

南自 知 资 发 (25) 88 号 附 1



四川省建设工程设计出图专用章

中联宏信勘察设计有限公司
资质证书范围:建筑行业 (建筑工程) 甲级
- 527.60
资质证书编号: A151023703
有效期至: 2028年12月04日

中华人民共和国一级注册建筑师
姓名: 吴娜
注册号: 5102370-012
有效期: 至2027年3月

27 8月

