汉中市南郑区新集中心卫生院地块详细规划批前公示牌

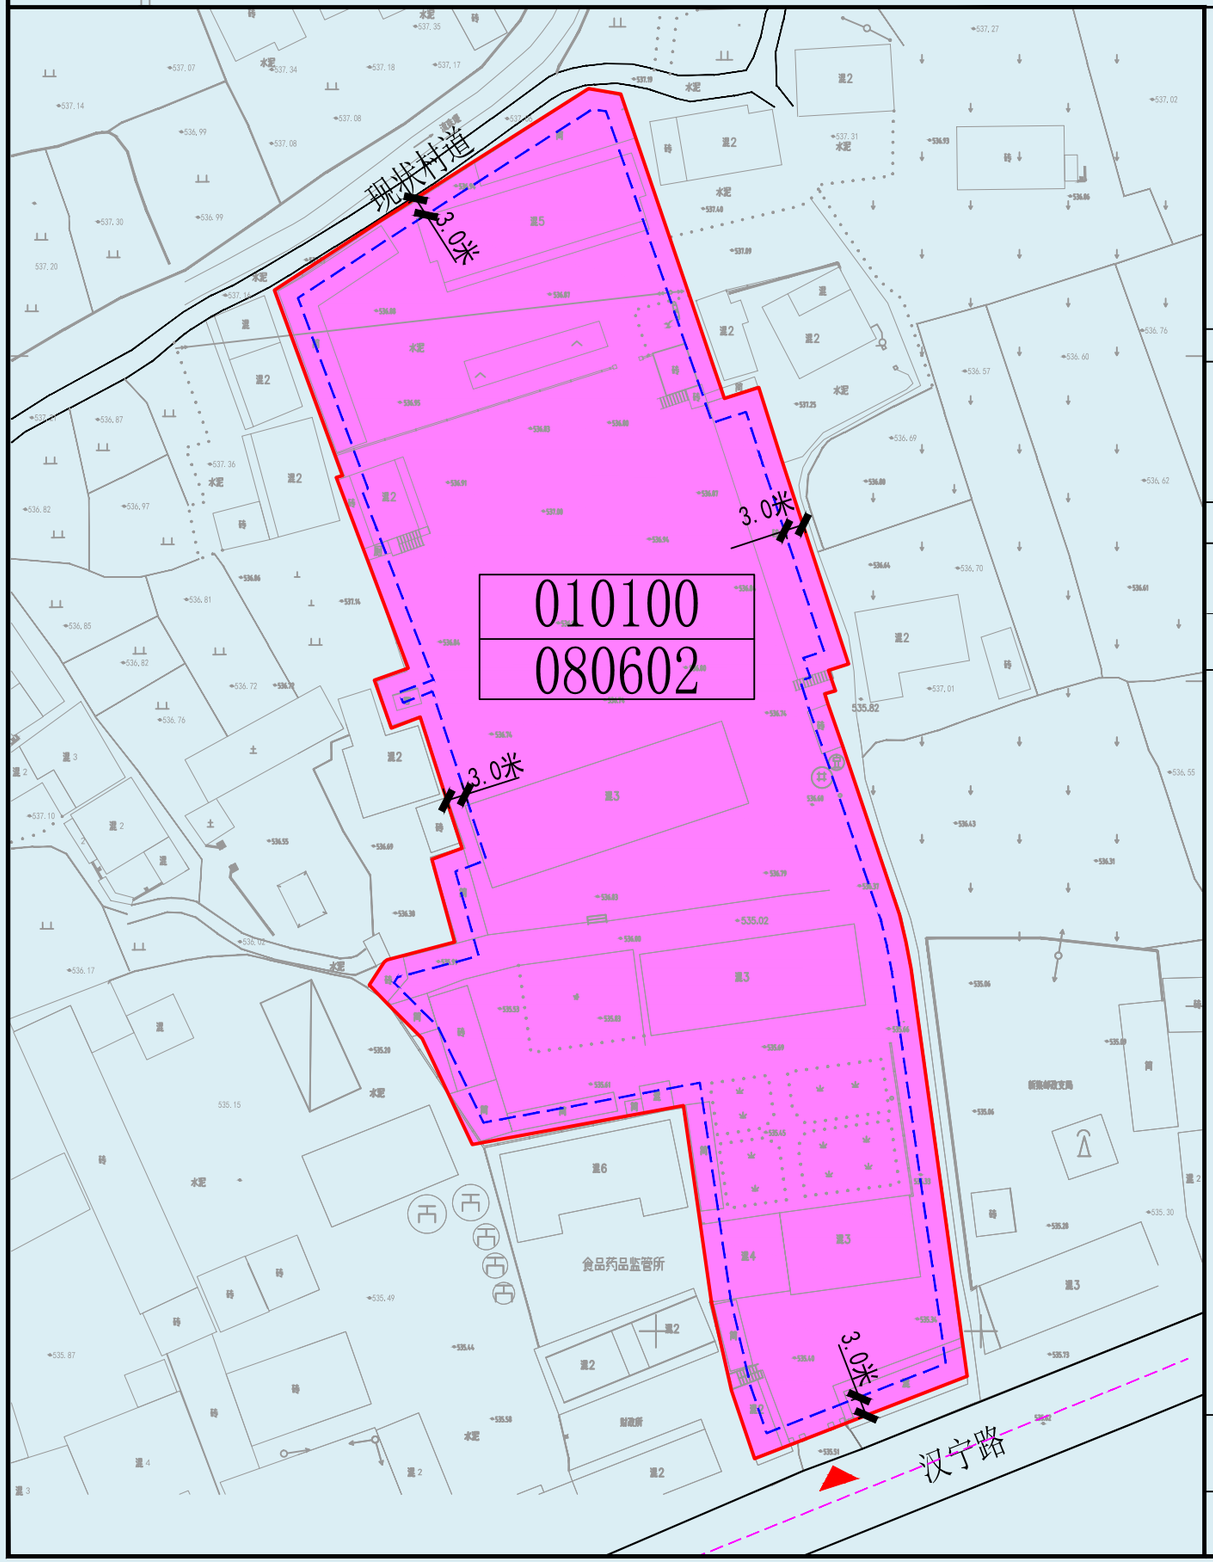

地块位置图

指北针和比例尺

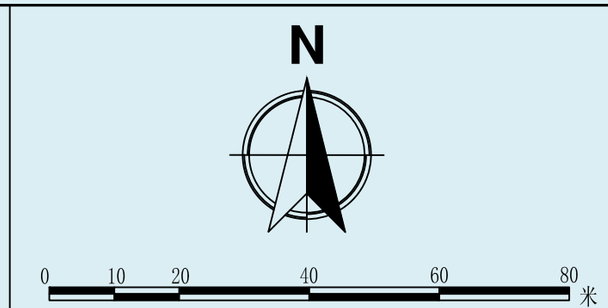

图 例

010100 / 080602 地块编号 / 用地性质代码

规划地块范围

建筑最小退距控制线

主要出入口

080602 基层医疗卫生设施用地

道路中线

地块控制指标一览表

地块编号	用地性质代码	用地性质	用地面积（公顷）	容积率	绿地率（%）	建筑密度（%）	建筑高度（米）	配套设施	规划状态	备注
010100	080602	基层医疗卫生设施用地	1.1641	≤1.0	≥25	≤35	≤24	配建机动车停车泊位不小于0.8个/每100㎡建筑面积	现状改扩建	——

一、公示说明

按照国土空间规划编制审批相关规定，为保障公众在国土空间规划编制过程中的知情权和参与权，保障相关利害关系人的合法权益和公共利益，确保规划成果质量，现将汉中市南郑区新集中心卫生院地块详细规划予以公示，用以征求社会各界意见建议。地块位于新集镇罗堰村南侧、紧邻汉宁路。

二、公示渠道

汉中市南郑区人民政府门户网站（www.nanzheng.gov.cn）、地块现场。

三、公示时间

2026年8月25日——2026年9月23日

四、意见建议反馈

公示期间，社会各界可通过来访、来电、来信（电子邮件或邮寄件均需注明联系方式）等方式对规划提出意见和建议。

电子邮箱：857926776@qq.com

邮寄地址：汉中市自然资源局南郑分局（汉中市南郑区汉山街道南环路3号）

邮政编码：723100

联系电话(联系人)：0916—5515911（陈 超）

五、听证申请

公示期间，相关利害关系人可向汉中市自然资源局南郑分局提出书面听证申请，并提交身份证明材料和直接涉及您权益的证明材料。逾期未提出的，视为自动放弃听证权利。

六、本次公示内容为规划草案，最终成果以批复成果为准。

公示要求	1. 现场公示牌公示期间不得随意移拆涂改； 2. 监督举报电话0916—5515911。

公示单位/监制单位：汉中市自然资源局南郑分局