




汉中市南郑区城乡供水一体化工程项目黄官镇供水厂地块详细规划批前公示牌

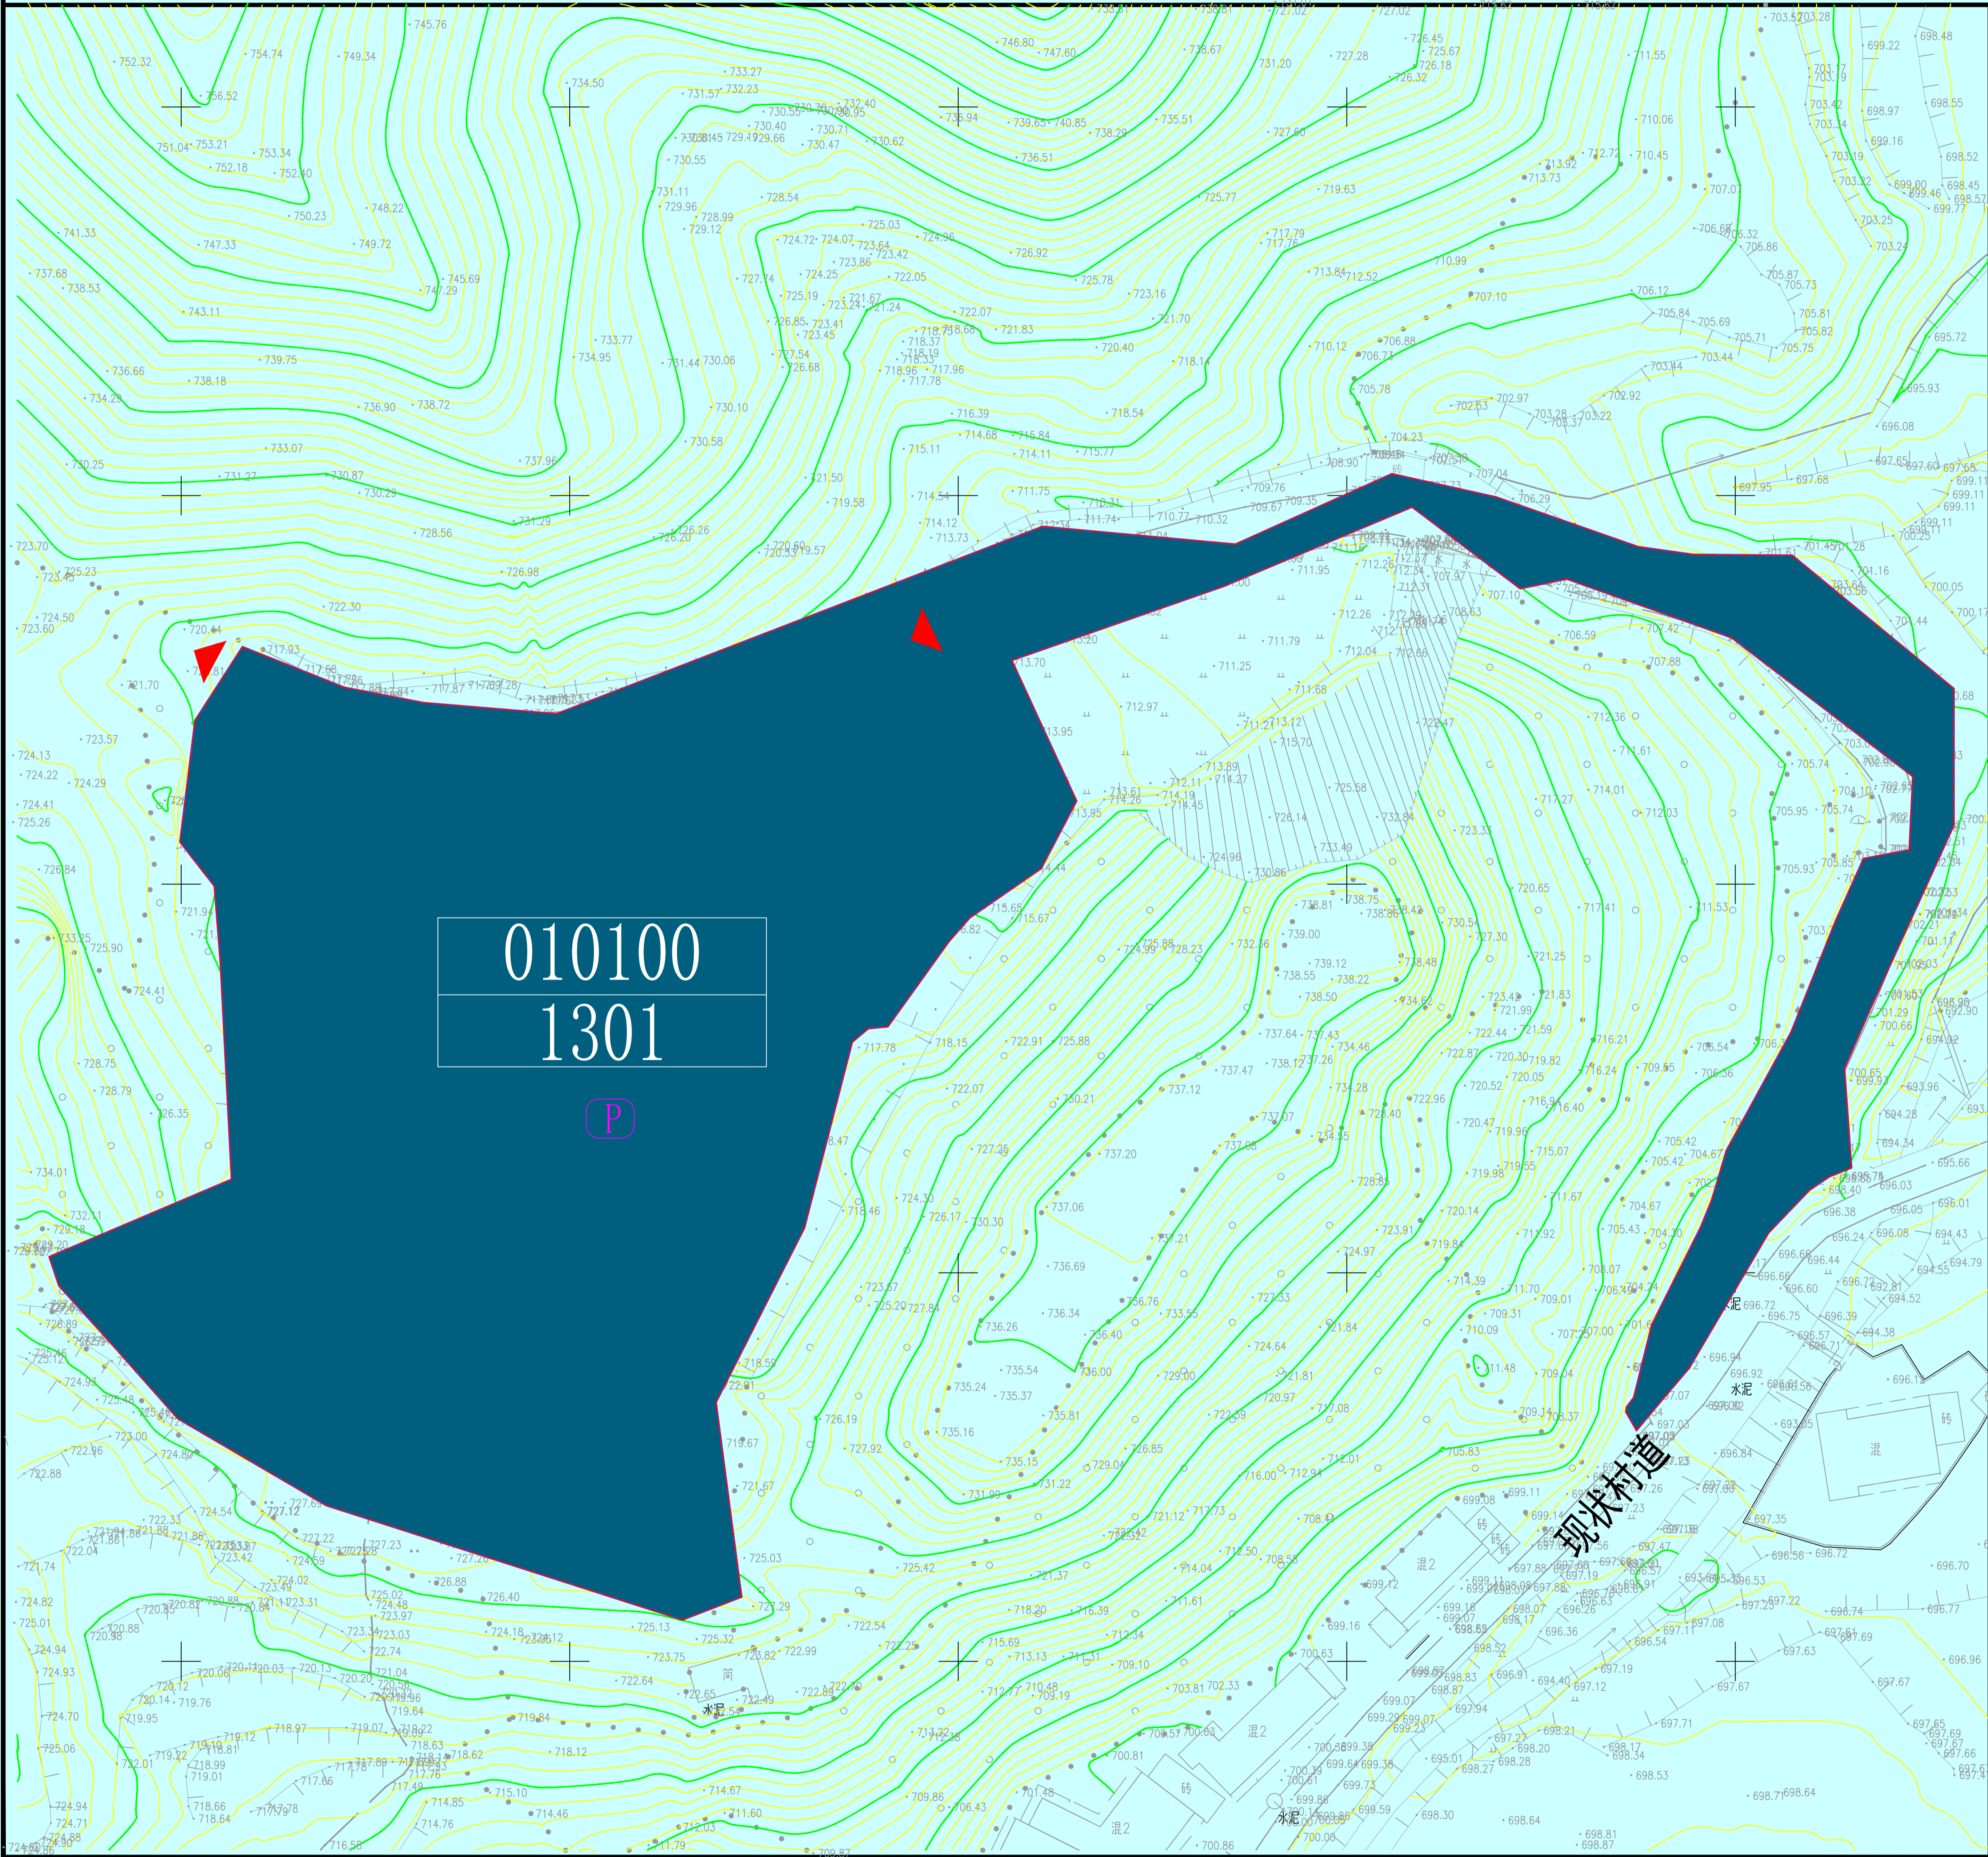

地块位置图

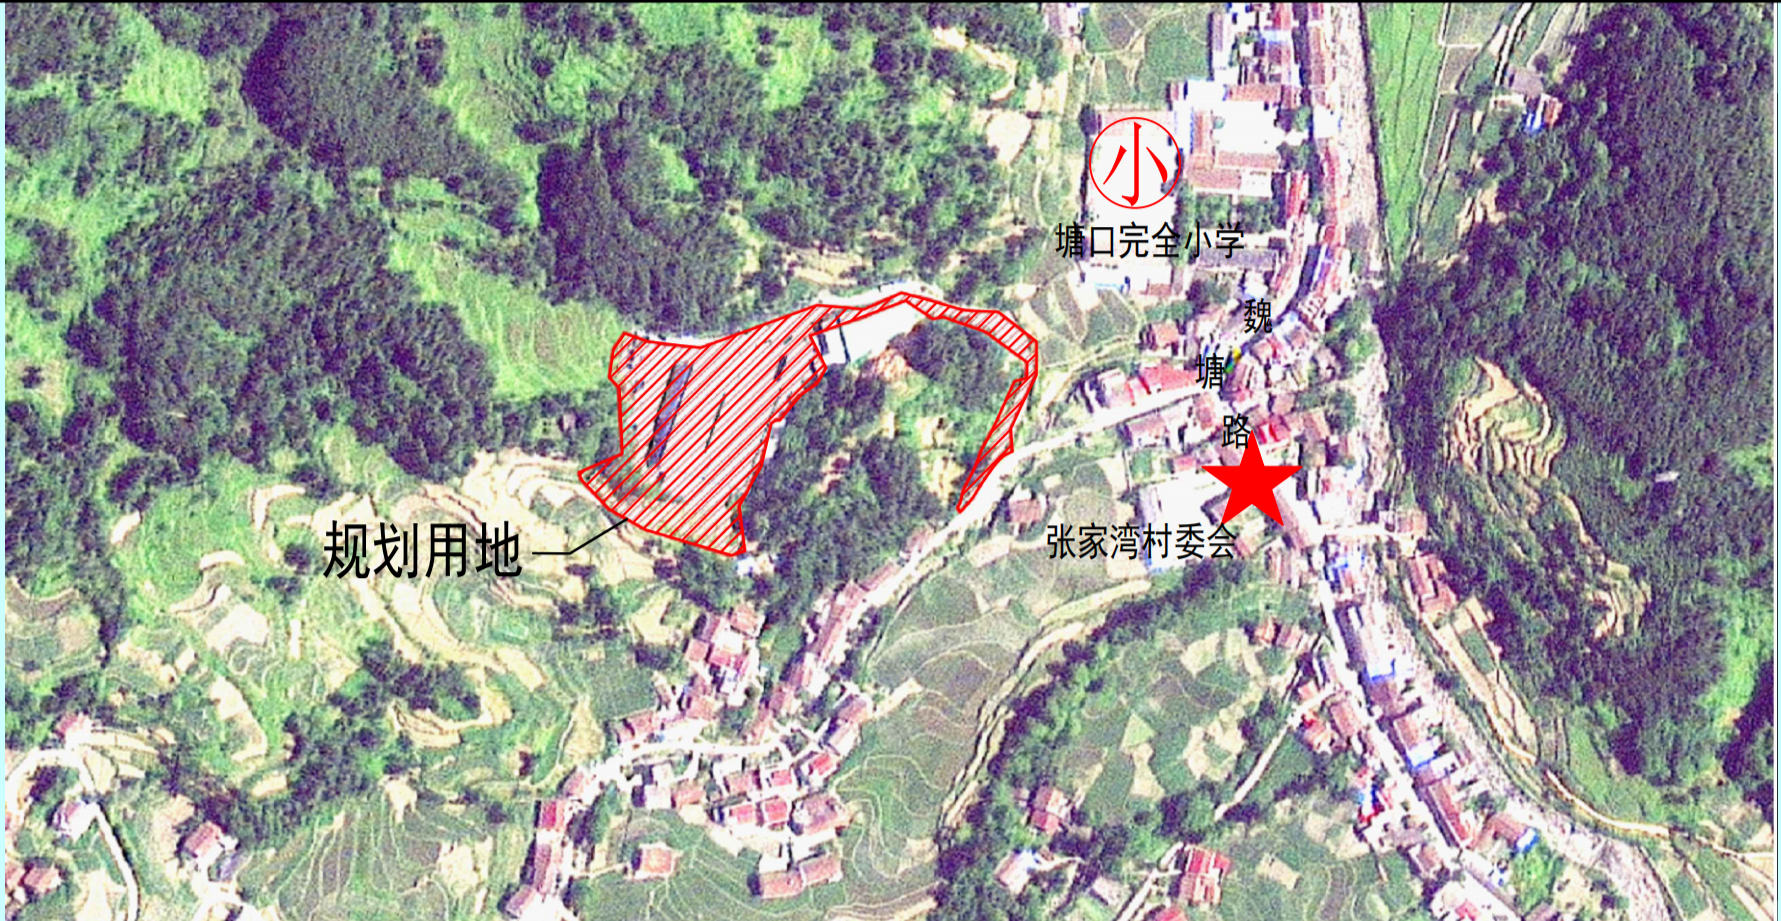

指北针和比例尺

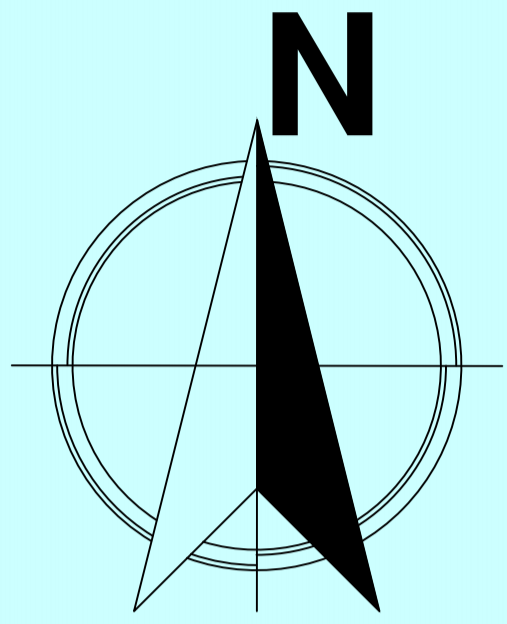

图例

010100 1301	地块编号 用地性质代码		城镇开发边界		1301 供水用地
	规划地块范围		主要出入口		配建停车位

地块控制指标一览表

地块编号	用地性质代码	用地性质	用地面积(公顷)	容积率	绿地率(%)	建筑密度(%)	建筑高度(米)	配套设施	规划状态	备注
010100	1301	供水用地	1.21	≤0.5	≥20	≤30	≤13	配建机动车停车位不小于0.5个/每100m²建筑面积	规划	—

一、公示说明

按照国土空间规划编制审批相关规定，为保障公众在国土空间规划编制过程中的知情权和参与权，保障相关利害关系人的合法权益和公共利益，确保规划成果质量，现将汉中市南郑区城乡供水一体化工程项目黄官镇供水厂地块详细规划予以公示，用以征求社会各界意见建议。地块位于黄官镇张家湾村和武家沟村相邻区域（张家湾村委会以西区域）。

二、公示渠道

汉中市南郑区人民政府门户网站（www.nanzheng.gov.cn）、黄官镇张家湾村委会、黄官镇武家沟村委会及地块现场。

三、公示时间

2026年8月7日——2026年9月7日

四、意见建议反馈

公示期间，社会各界可通过来访、来电、来信（电子邮件或邮寄件均需注明联系方式）等方式对规划提出意见和建议。

电子邮箱：857926776@qq.com

邮寄地址：汉中市自然资源局南郑分局（汉中市南郑区汉山街道南环路3号）

邮政编码：723100

联系电话(联系人)：0916—5515911（陈超）

五、听证申请

公示期间，相关利害关系人可向汉中市自然资源局南郑分局提出书面听证申请，并提交身份证明材料和直接涉及您权益的证明材料。逾期未提出的，视为自动放弃听证权利。

六、本次公示内容为规划草案，最终成果以批复成果为准。

公示要求

- 现场公示牌公示期间不得随意移拆涂改；
- 监督举报电话0916—5515911。

公示单位/监制单位：汉中市自然资源局南郑分局